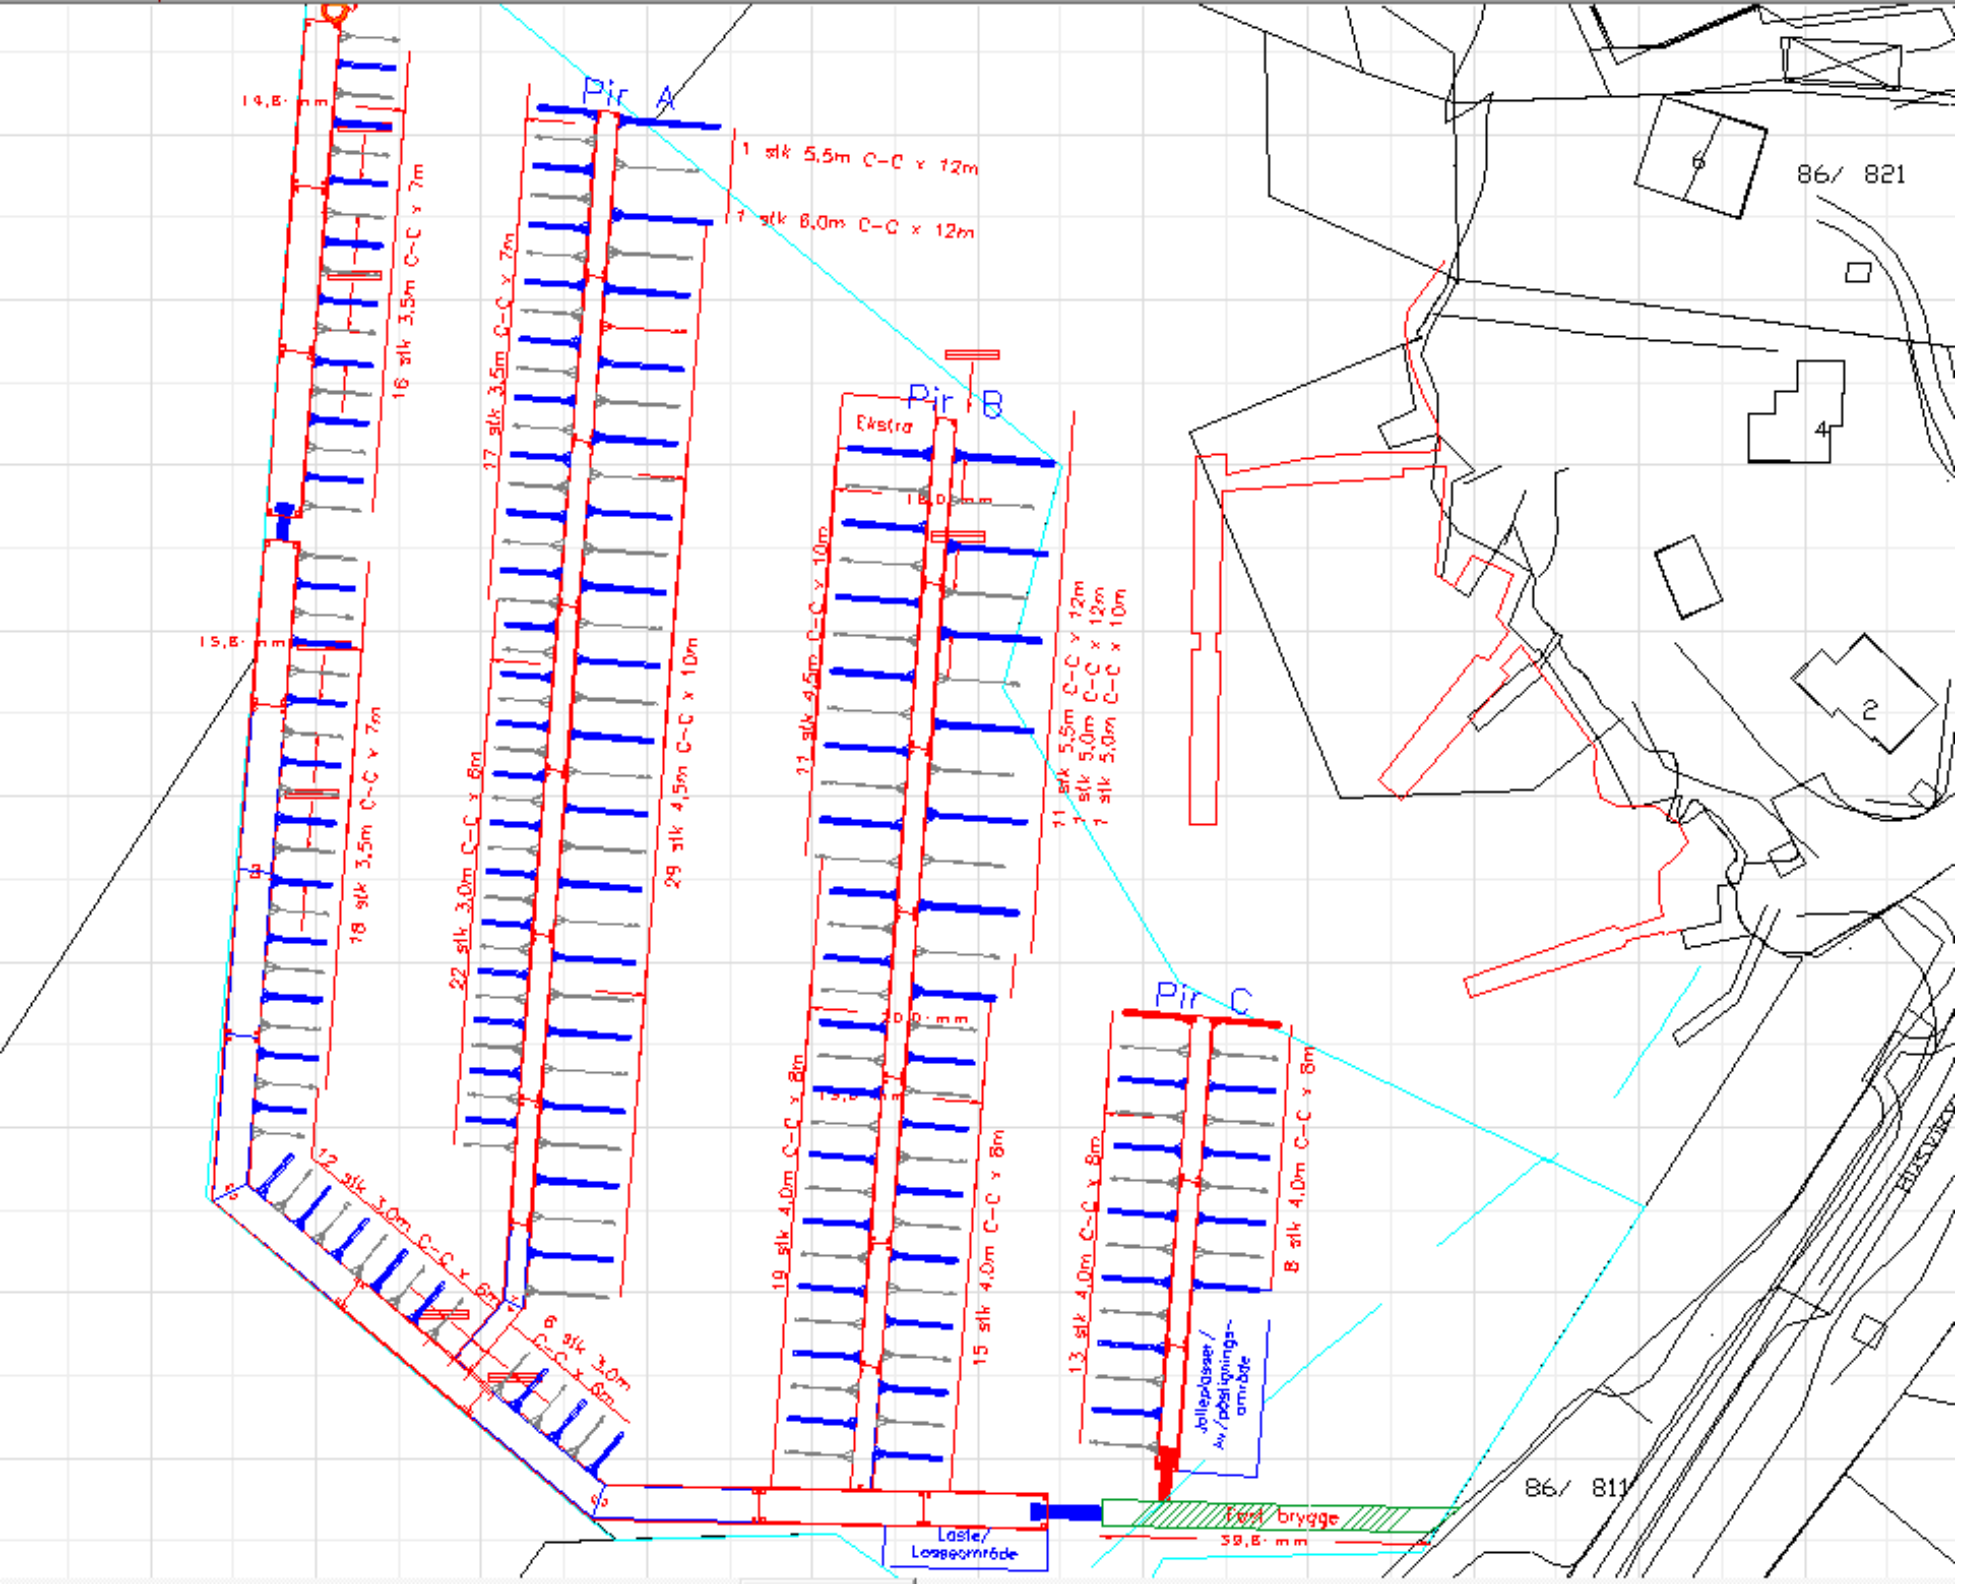
Pir A
1 stk 5,5m C-C x 12m
1 stk 6,0m C-C x 12m
16 stk 3,5m C-C x 7m
17 stk 3,5m C-C x 7m
29 stk 4,5m C-C x 10m
22 stk 3,0m C-C x 6m
18 stk 3,5m C-C x 7m
12 stk 3,0m C-C x 6m
6 stk 3,0m C-C x 6m
14,8 m
15,8 m
Pir B
Ekstra
21 stk 4,5m C-C x 10m
11 stk 5,5m C-C x 12m
1 stk 5,0m C-C x 12m
1 stk 5,0m C-C x 10m
19 stk 4,0m C-C x 8m
15 stk 4,0m C-C x 8m
Pir C
13 stk 4,0m C-C x 8m
8 stk 4,0m C-C x 8m
Jolleplasser / av/pøstigningsområde
Last/ Losseområde
Fast bryggje
39,8 m
86/ 821
86/ 811
6
4
2